


PLAN DE VENTE


Date d'édition 07/06/2023

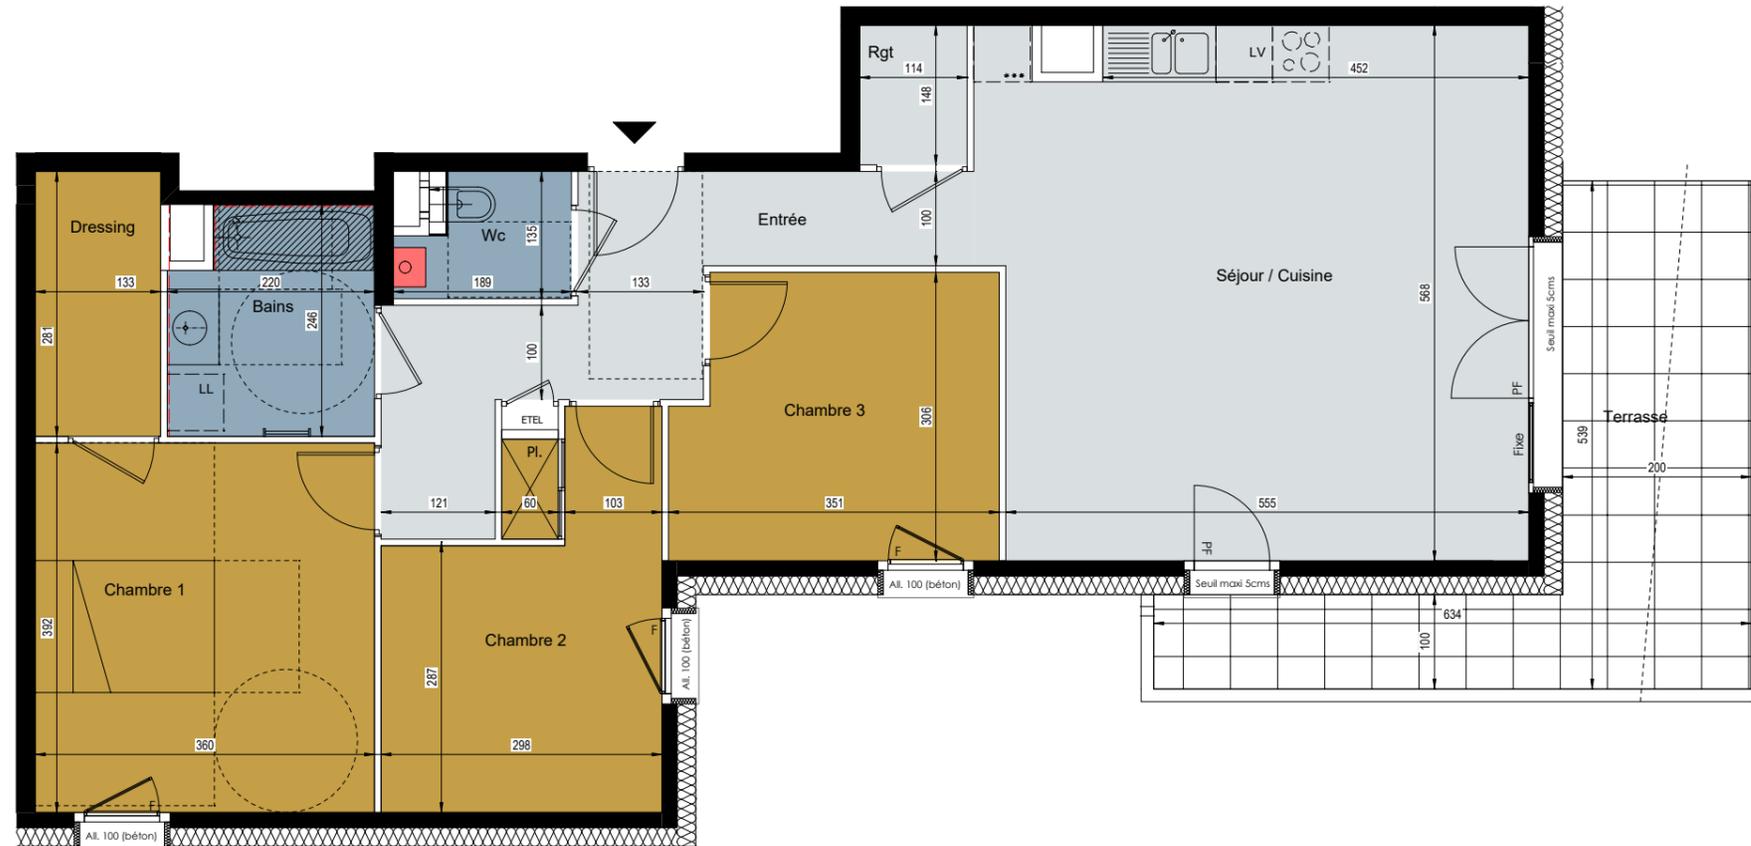

Légende :

- Faux plafond ou Soffite
- Cloison démontable
- Gaine technique

- PF Porte fenêtre
- F Fenêtre
- LL Lave linge
- LV Lave vaisselle
- VR Volet roulant
- GT Gaine technique
- ETEL Tableau d'Abonné (Coffret électrique)
- GC Lisse de Garde Corps
- Faïence toute hauteur

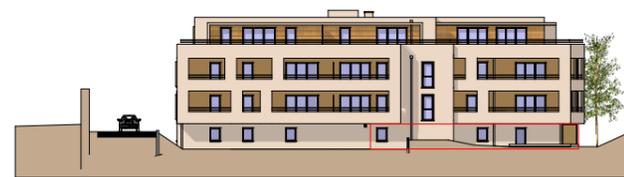

FACADE SUD-EST



FACADE NORD-EST

0m 1m 2m 3m 4m 5m

Echelle : 1/75

VILLA BAHIA.
Etrembières



Le Pas de l'Echelle - Chemin de Veyrier - Etrembières

Bâtiment	N°	Type	Niveau
A	A 004	T4	REZ-DE-CHAUSSEE

Pièces	Surface Habitable
Entrée + Pl.	9.97m ²
Séjour / Cuisine	31.94m ²
Chambre 1	14.11m ²
Chambre 2 + Pl.	10.59m ²
Chambre 3	10.12m ²
Dressing	3.74m ²
Bains	5.07m ²
Wc	2.16m ²
Rgt	1.69m ²
TOTAL	89.39m²

Surfaces Annexes	Surface
Terrasse	15.12m ²
Jardin	25m ² env.
TOTAL	40.12m² env.

PLAN MASSE



PLAN D'ETAGE



PROMOTION IMMOBILIERE
Edifim Anncy Léman
6 Avenue du Pont Neuf
Cran Gevrier
04 50 33 56 63 | edifim.fr