


L'ÉVEIL

Vivre dans un parc, habiter la ville

VESNA


PLAN DE PRE-COMMERCIALISATION

RUE DES CARILLONS
74940 ANNECY

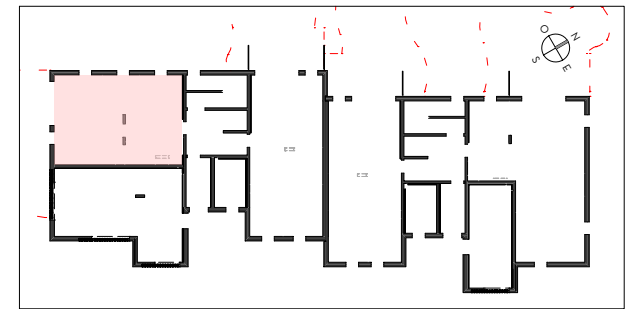

3 PIECES HALL B - **B02** - RDC

SEJOUR / CUISINE	32.05 m ²
CHAMBRE 1	11.79 m ²
CHAMBRE 2	10.29 m ²
HALL / DEGT.	6.22 m ²
SDB	4.60 m ²
BUANDERIE	2.30 m ²
WC	1.44 m ²
SURFACE TOTALE HABITABLE	68.69 m²
TERRASSE	17.39 m ²
JARDIN PRIVATIF	50.96 m ²
SURFACE TOTALE PRIVATIVE	137.04 m²

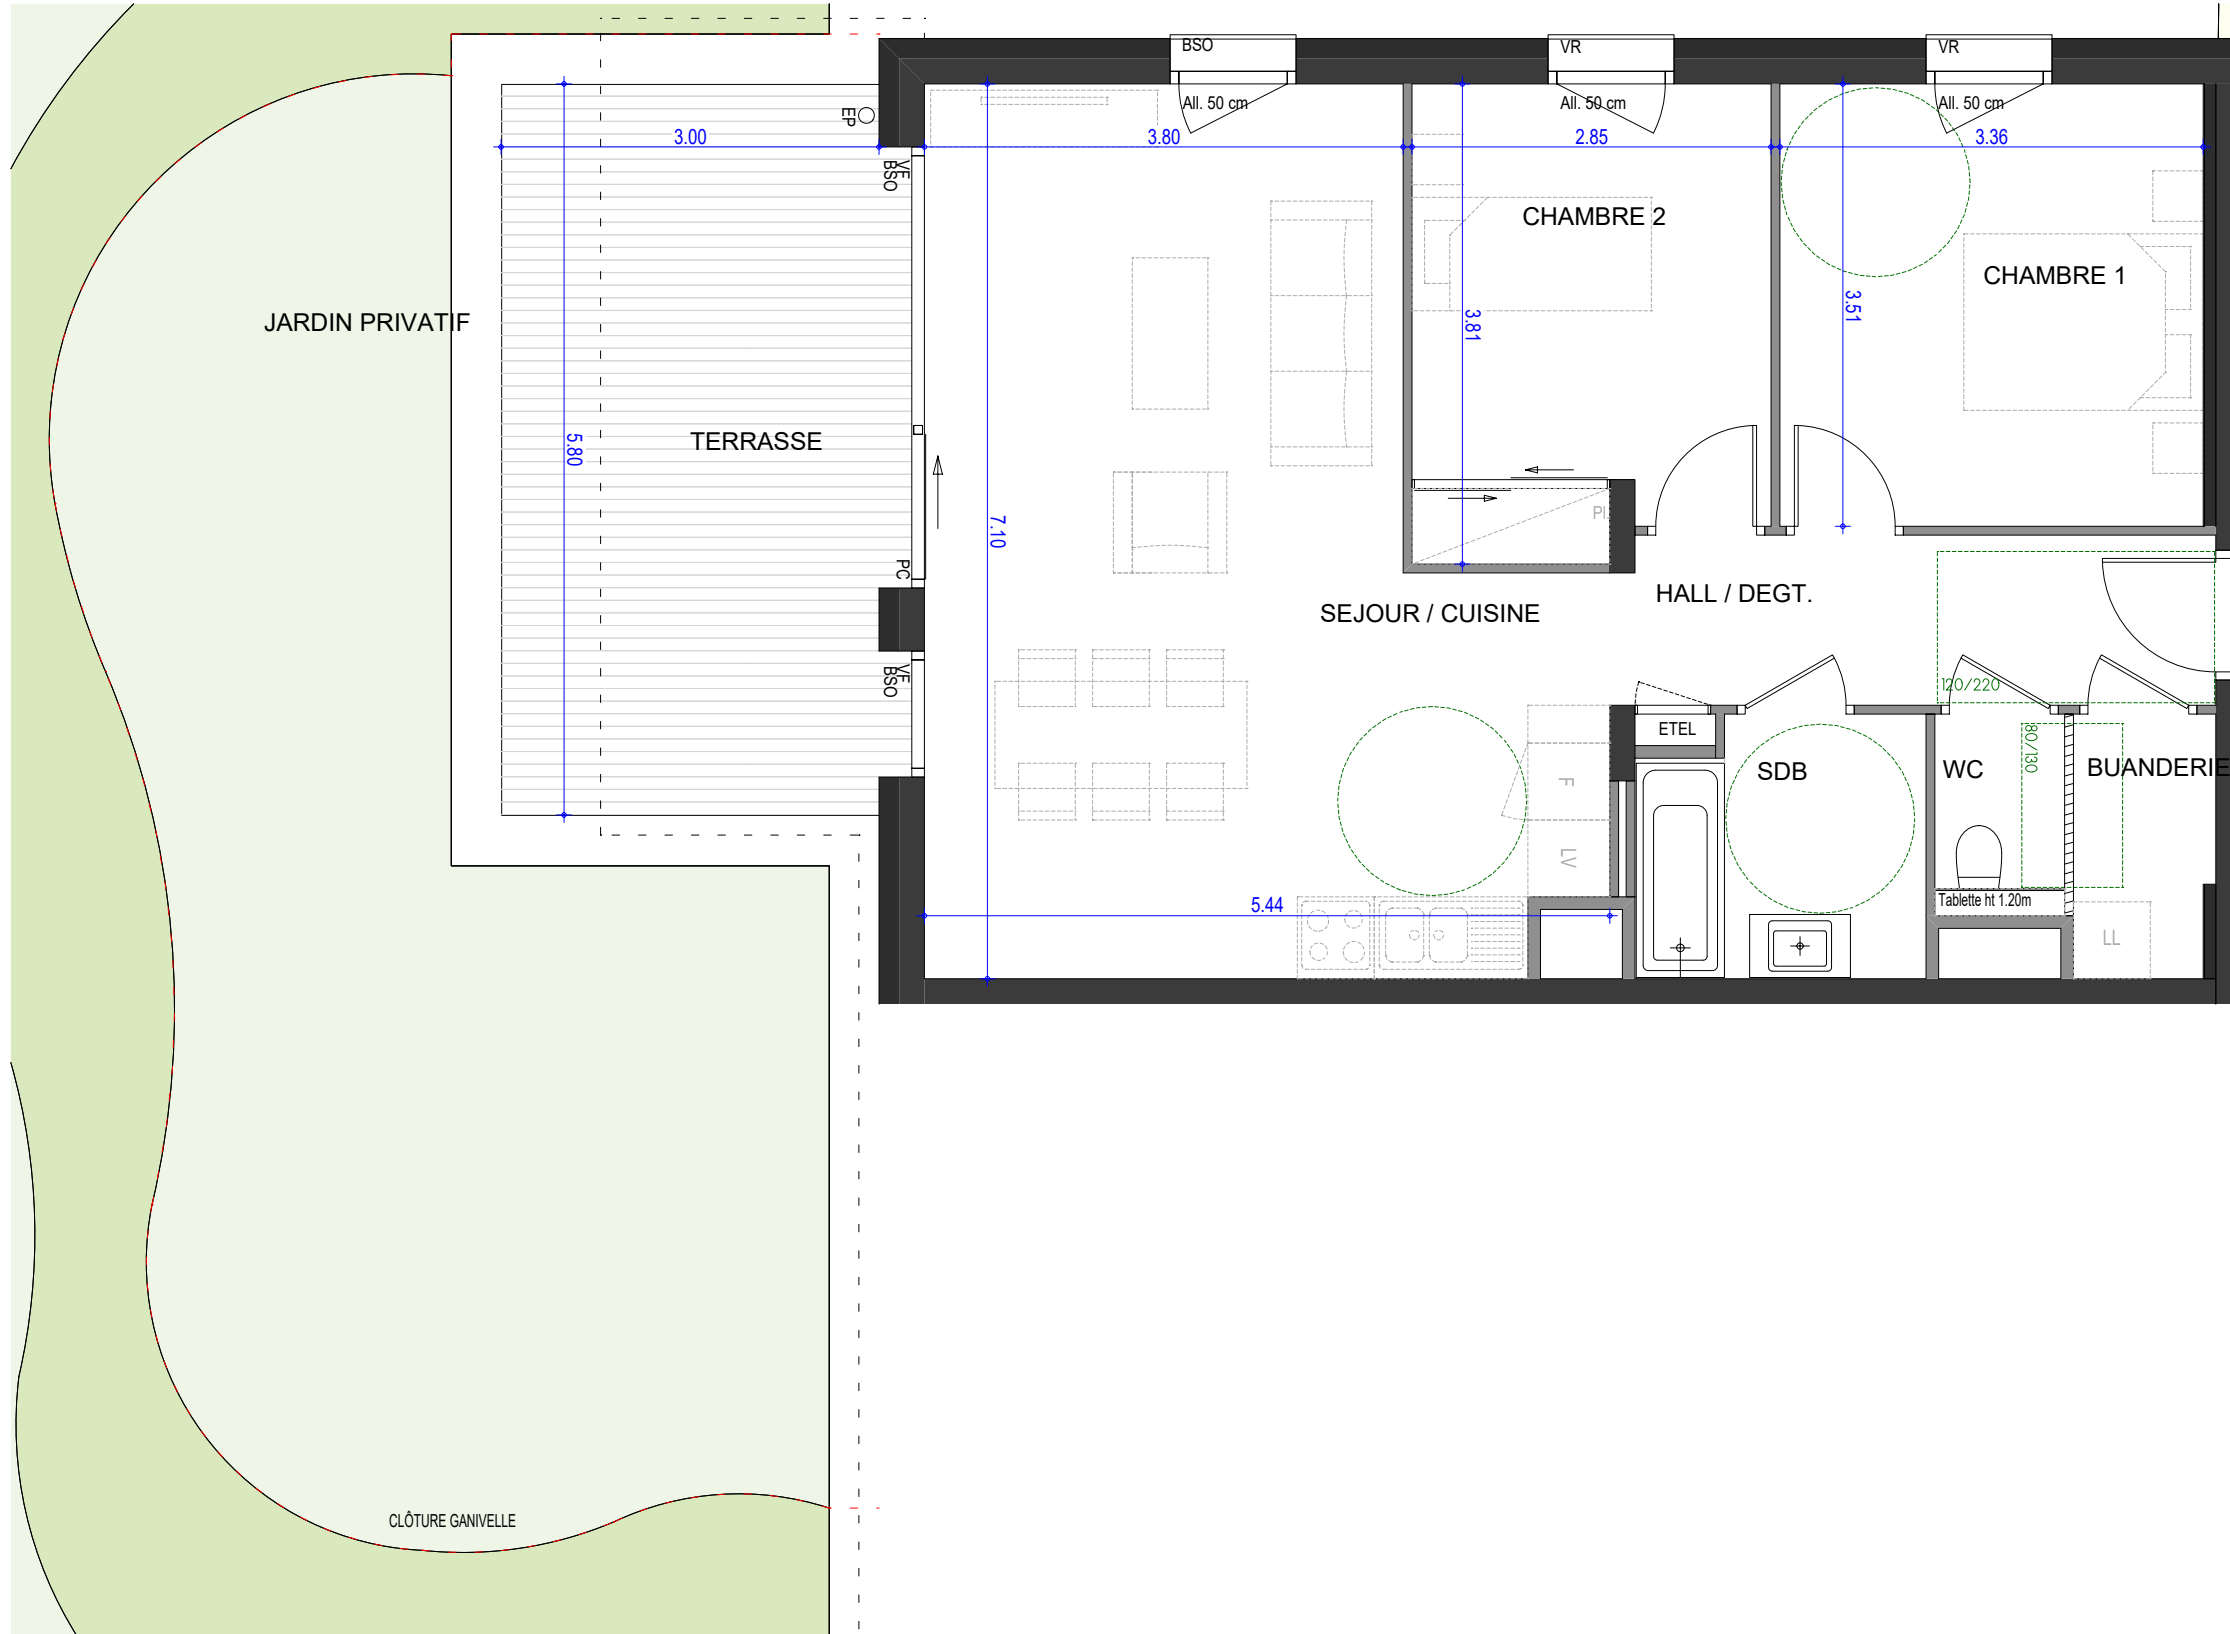

LEGENDE	
VR : Volets roulant électrique	LL : Position éventuelle Lave Linge
BSO : Brises soleil orientables	F : Fenêtre
All : Allège	PF : Porte fenêtre
GC : Garde-Corps Vitré	VF : Vitrage fixe
ETEL : Tableau électrique	Soffite et faux plafond
LV : Position éventuelle Lave vaisselle	

Hauteur sous plafond des pièces principales sauf mention particulière: 2,50m

ECHELLE	0	1m	DATE	JUILLET 2023	INDICE
					0