


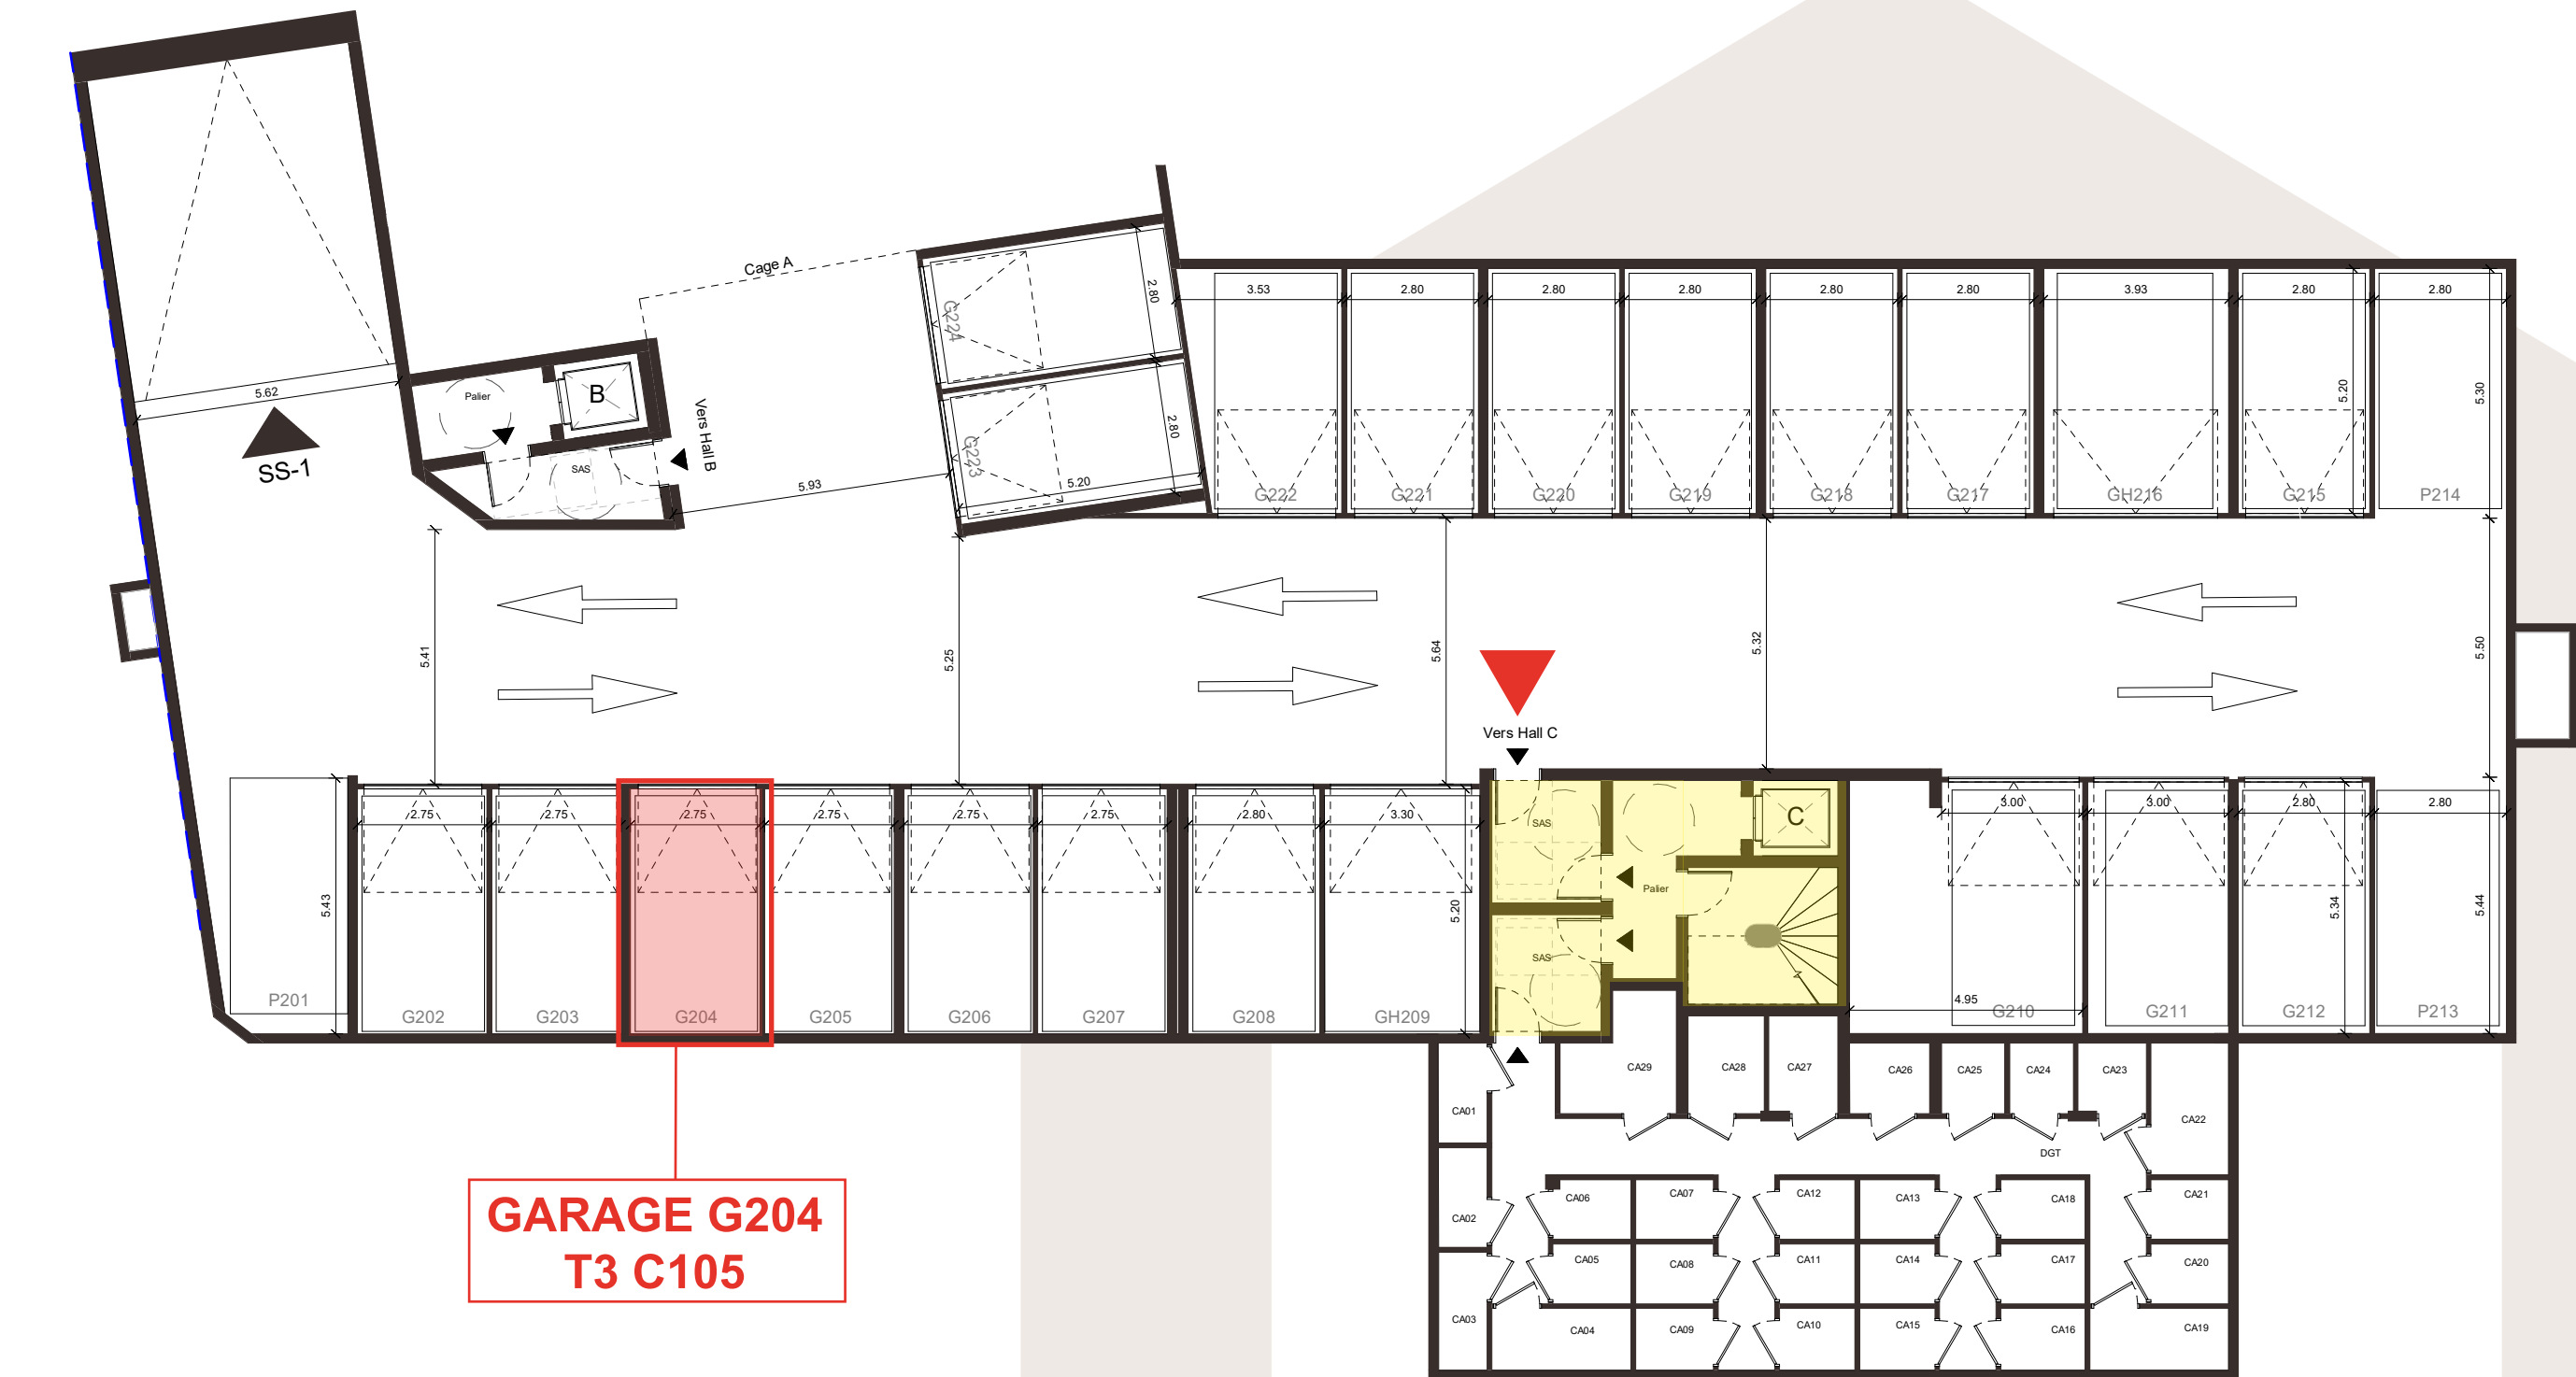

**GARAGE G204
T3 C105**



{ M A E S T R I A }

Localisation Annecy
Résidence Maestria
Architecte DREAM
dernière mise à jour le **23/10/2023**

Cage C
Niveau SS-2
Echelle 1 : 150

Nota: Les surfaces indiquées sont approximatives et peuvent varier dans le cadre de la législation des ventes en état future (±5%). Les retombées, sorties et canalisations ne sont pas figurées.